



# 5 OBJ. 34 SKLADY, DIELŇA

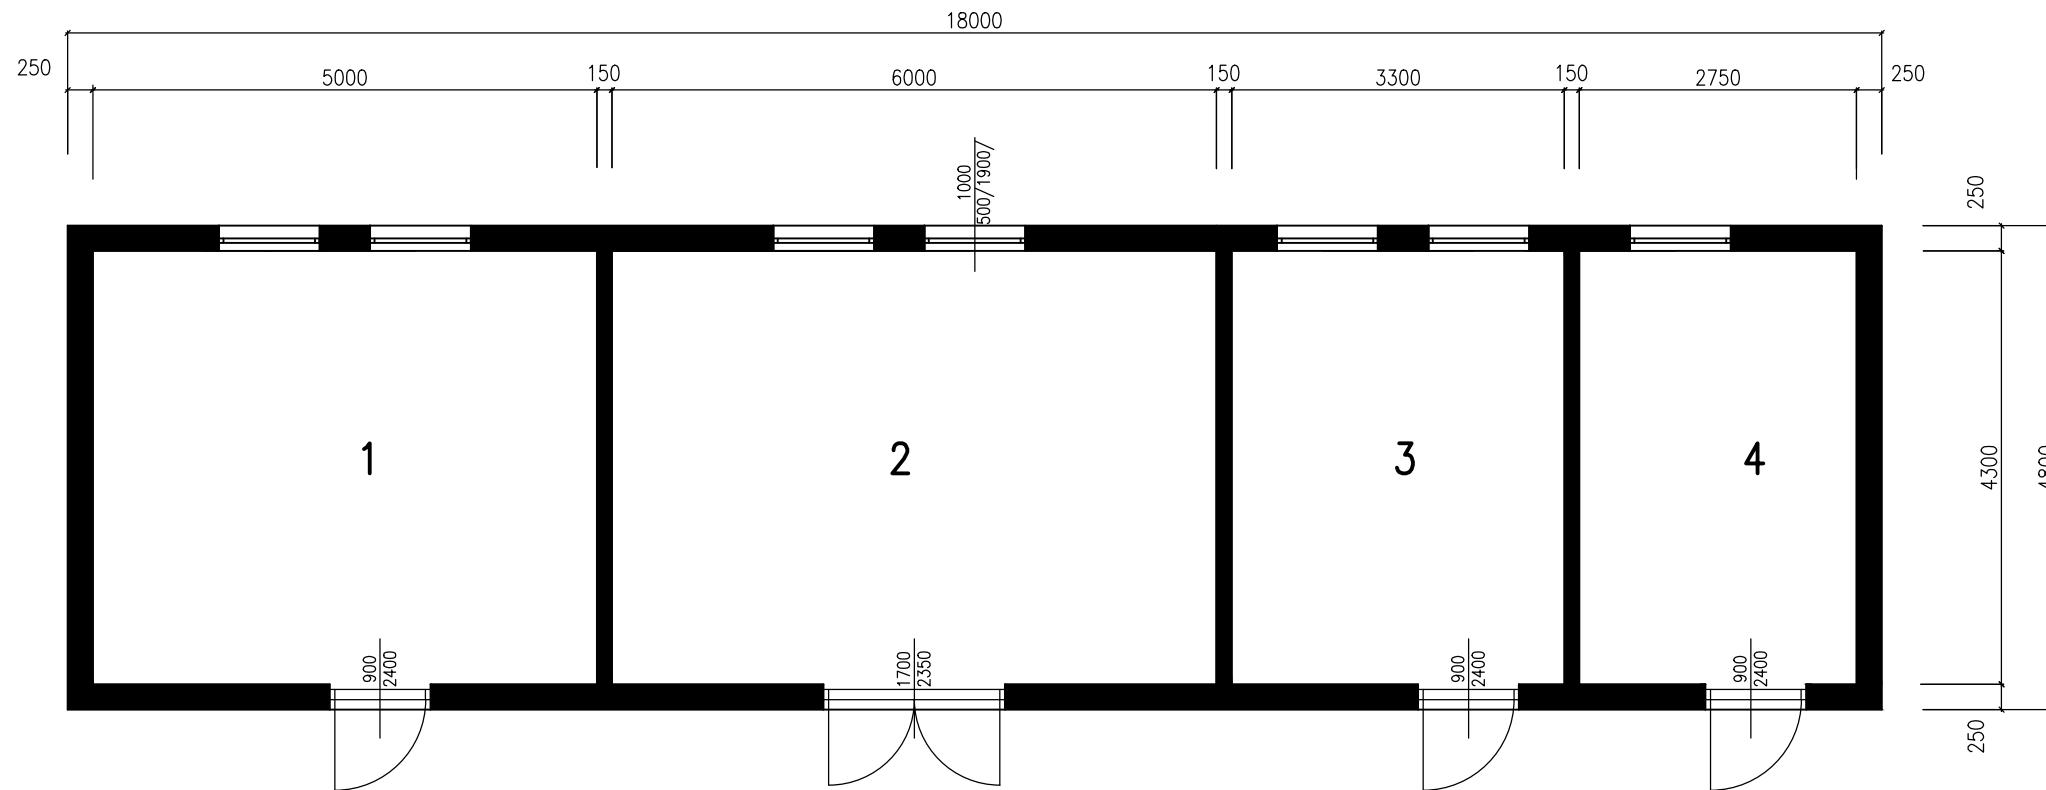

PRÍZEMIE

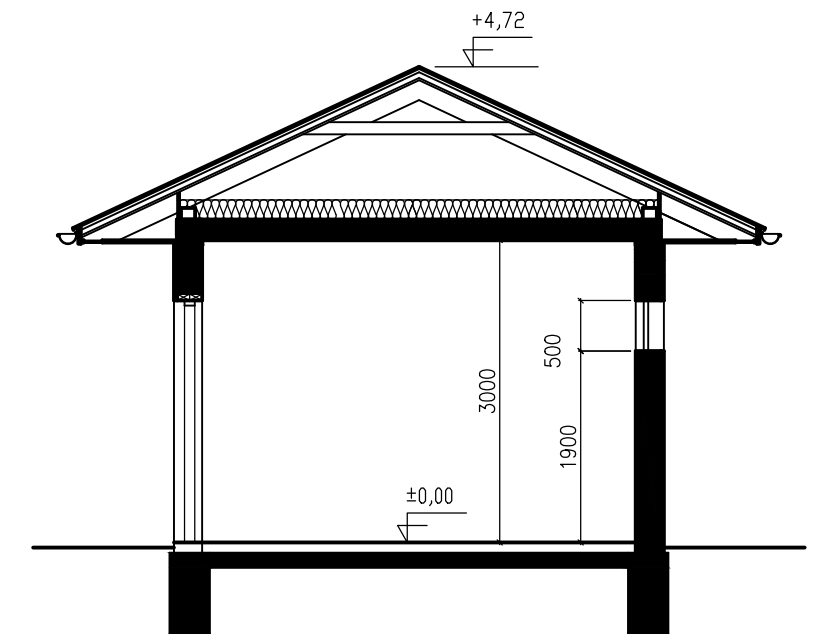

PRIEČNY REZ

TABULKA MIESTNOSTÍ :

Č.M.	NÁZOV MIESTNOSTI	PL.
1	SKLAD	21,15
2	SKLAD	25,80
3	DIELŇA	14,19
4	NÁRADIE	11,83



ŠPORTOVÉ CENTRUM DÚBRÁVKA