



6 OBJ. 35 WC, ŠATNE PRE VEREJNOSŤ

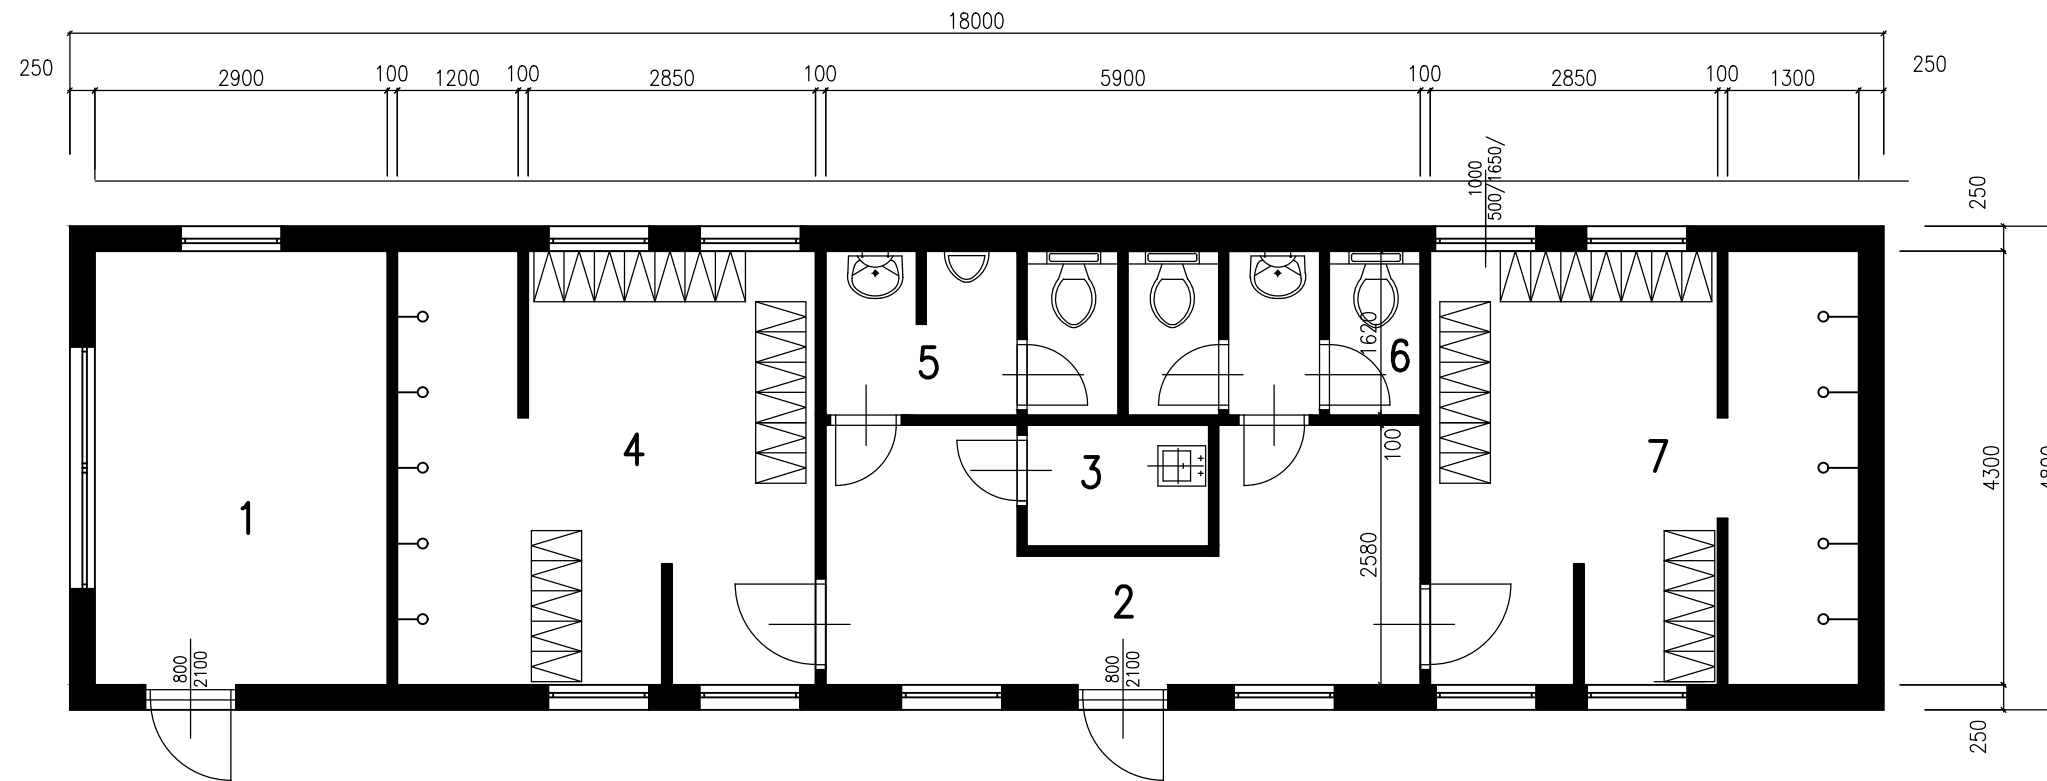


PRÍZEMIE

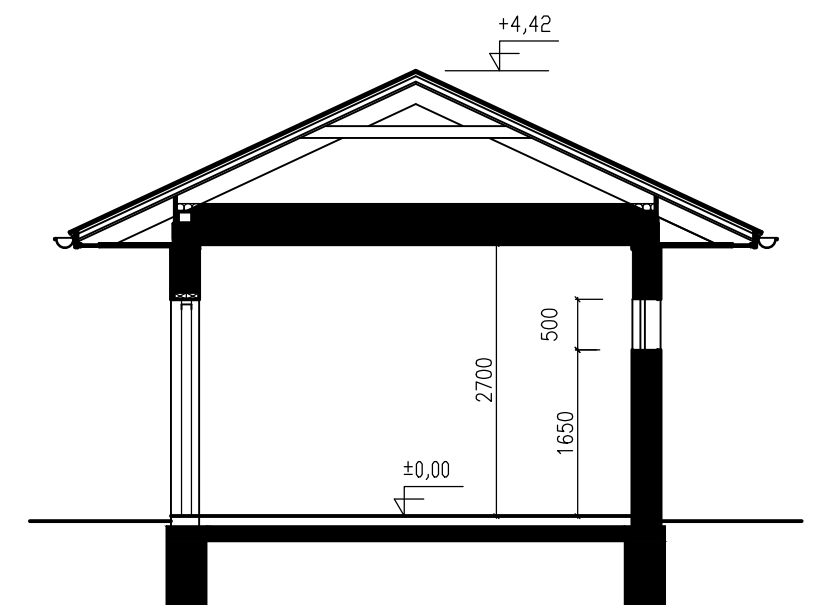

PRIEČNY REZ

TABULKA MIESTNOSTÍ :

Č.M.	NÁZOV MIESTNOSTI	PL.
1	KANCELÁRIA, POKLADŇA	12,47
2	VSTUPNÁ HALA	12,59
3	UPRATOVAČKA	2,16
4	ŠATŇA MUŽI	17,56
5	WC MUŽI	4,54
6	WC ŽENY	4,51
7	ŠATŇA ŽENY	17,83

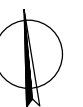

ŠPORTOVÉ CENTRUM DÚBRAVKA